



RZUT PIĘTRA SKALA 1:100

NR POM.	NAZWA POMIESZCZENIA	PÓW. POM. [m ²]	TYP POSADZKI
CZEŚĆ "A" - PIĘTRO			
A07	KORYTARZ	3,00m ²	PARKIET
A08	SYPIALNIA	10,66m ²	PARKIET
A09	GARDEROBA	3,51m ²	PARKIET
A10	ŁAZIENKA	5,20m ²	CERAMICZNA
A11	POKÓJ	15,13m ²	PARKIET
PÓW. UŻYTKOWA RAZEM:		37,50m ²	

NR POM.	NAZWA POMIESZCZENIA	PÓW. POM. [m ²]	TYP POSADZKI
CZEŚĆ "B" - PIĘTRO			
B07	KORYTARZ	3,58m ²	PARKIET
B08	SYPIALNIA	10,66m ²	PARKIET
B09	GARDEROBA	3,51m ²	PARKIET
B10	ŁAZIENKA	5,20m ²	CERAMICZNA
B11	POKÓJ	9,34m ²	PARKIET
B12	POKÓJ	10,29m ²	PARKIET
PÓW. UŻYTKOWA RAZEM:		42,58m ²	

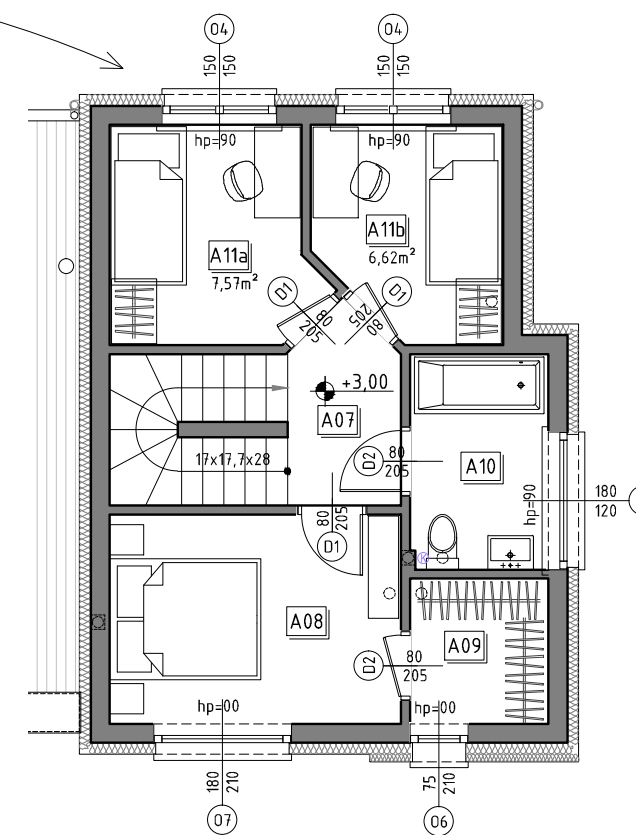

PODOPCJA DO RZUT PIĘTRA SKALA 1:100

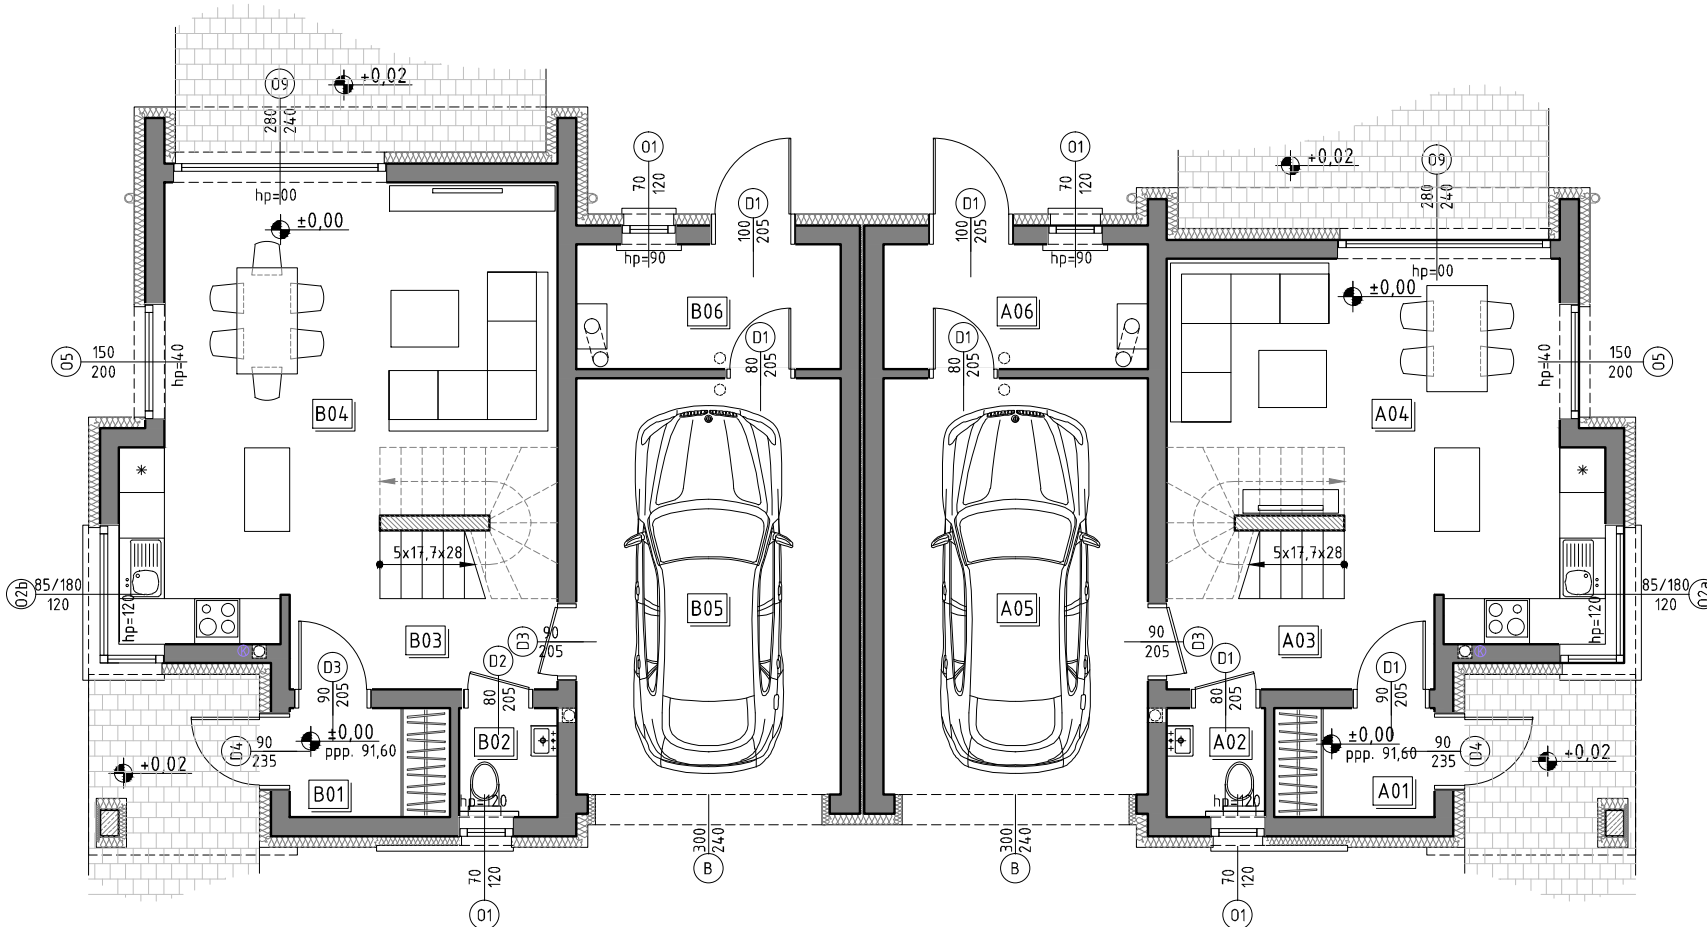

RZUT PARTERU SKALA 1:100

NR POM.	NAZWA POMIESZCZENIA	PÓW. POM. [m ²]	TYP POSADZKI
CZEŚĆ "A" - PARTER			
A01	PRZEDSIONEK	3,05m ²	CERAMICZNA
A02	TOALETA	1,87m ²	CERAMICZNA
A03	KORYTARZ	4,31m ²	CERAMICZNA
A04	SALON Z KUCHNIA	23,18m ²	PARKIET
PÓW. UŻYTKOWA RAZEM:		32,41m ²	
A05	GARAŻ	19,25m ²	CERAMICZNA
A06	KOTŁOWNIA	5,77m ²	CERAMICZNA
PÓW. NIEUŻYTKOWA RAZEM:		25,02m ²	

NR POM.	NAZWA POMIESZCZENIA	PÓW. POM. [m ²]	TYP POSADZKI
CZEŚĆ "B" - PARTER			
B01	PRZEDSIONEK	3,05m ²	CERAMICZNA
B02	TOALETA	1,87m ²	CERAMICZNA
B03	KORYTARZ	4,31m ²	CERAMICZNA
B04	SALON Z KUCHNIA	28,49m ²	PARKIET
PÓW. UŻYTKOWA RAZEM:		37,72m ²	
B05	GARAŻ	19,25m ²	CERAMICZNA
B06	KOTŁOWNIA	5,77m ²	CERAMICZNA
PÓW. NIEUŻYTKOWA RAZEM:		25,02m ²	

