
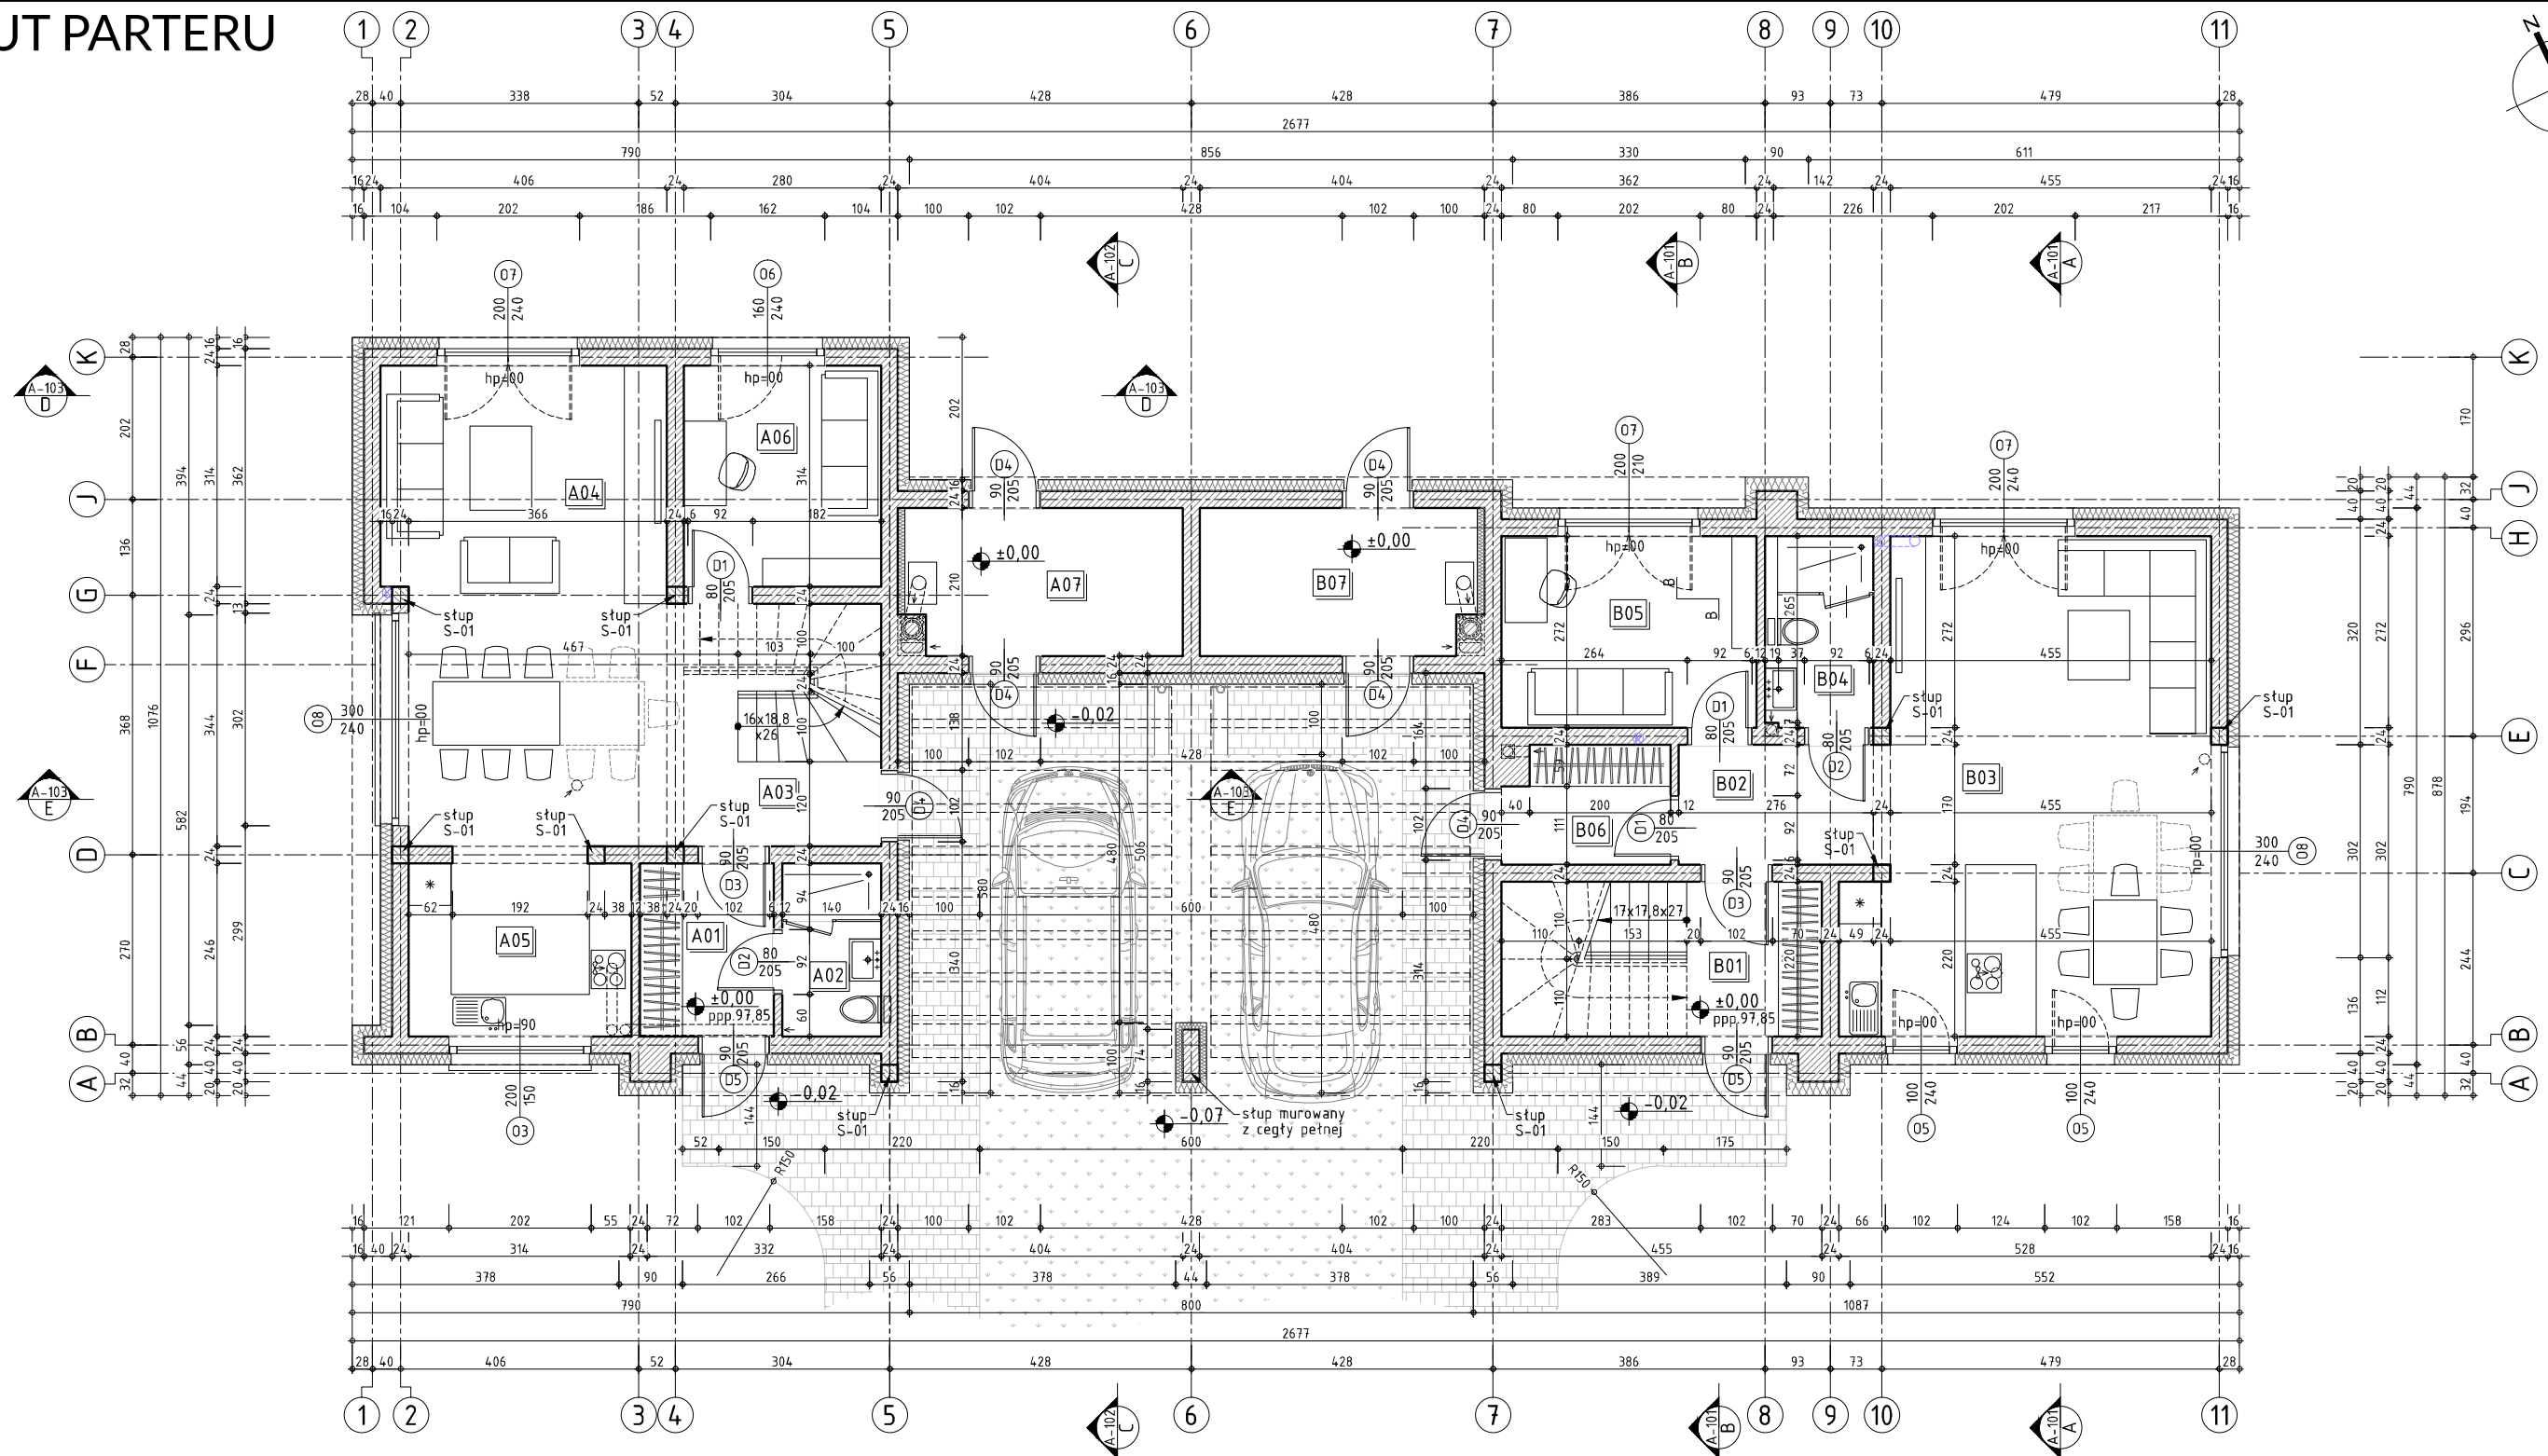


A3 RZUT PARTERU

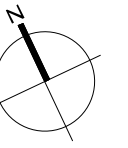

10 cm

NR POM.	NAZWA POMIESZCZENIA	POW. POM. [m ²]	TYP POSADZKI
PARTER - LOKAL "A"			
A01	PRZEDSIONEK	4,67m ²	CERAMICZNA
A02	ŁAZIENKA	3,44m ²	CERAMICZNA
A03	KORYTARZ	6,25m ²	PARKIET
A04	SALON Z JADALNIA	26,22m ²	PARKIET
A05	KUCHNIA	7,78m ²	CERAMICZNA
A06	GABINET	8,79m ²	PANE./PARK.
POW. UŻYTKOWA RAZEM:		57,15m ²	
A07		KOTŁOWNIA	8,10m ²
POW. NIEUŻYTKOWA RAZEM:		8,10m ²	



NR POM.	NAZWA POMIESZCZENIA	POW. POM. [m ²]	TYP POSADZKI
PARTER - LOKAL "B"			
B01	PRZEDSIONEK/SCHODY	4,22m ²	CERAMICZNA
B02	KORYTARZ	5,10m ²	CERAMICZNA
B03	SALON Z KUCHNIA	33,91m ²	PANE./CERAM.
B04	ŁAZIENKA	4,18m ²	CERAMICZNA
B05	GABINET	9,85m ²	PANE./PARK.
B06	GARDEROBA/SPIŻARNIA	3,84m ²	CERAMICZNA
POW. UŻYTKOWA RAZEM:		61,10m ²	
B07		KOTŁOWNIA	8,10m ²
POW. NIEUŻYTKOWA RAZEM:		8,10m ²	

LEGENDA:

- elementy żelbetowe monolityczne
- elementy gr. 24 i 12cm murowane z pustaków ceramicznych lub bloków silikatowych
- pion kanalizacji sanitarnej z wywiewką ponad dach
- pustak kominowy Leier Ø20cm
- pustak wentylacyjny Ø15cm
- wentylacja z rury spiro Ø15cm - otwór w stropie z wywiewką ponad dach
- wyczystka kominowa

10 cm

A3 RZUT PIĘTRA

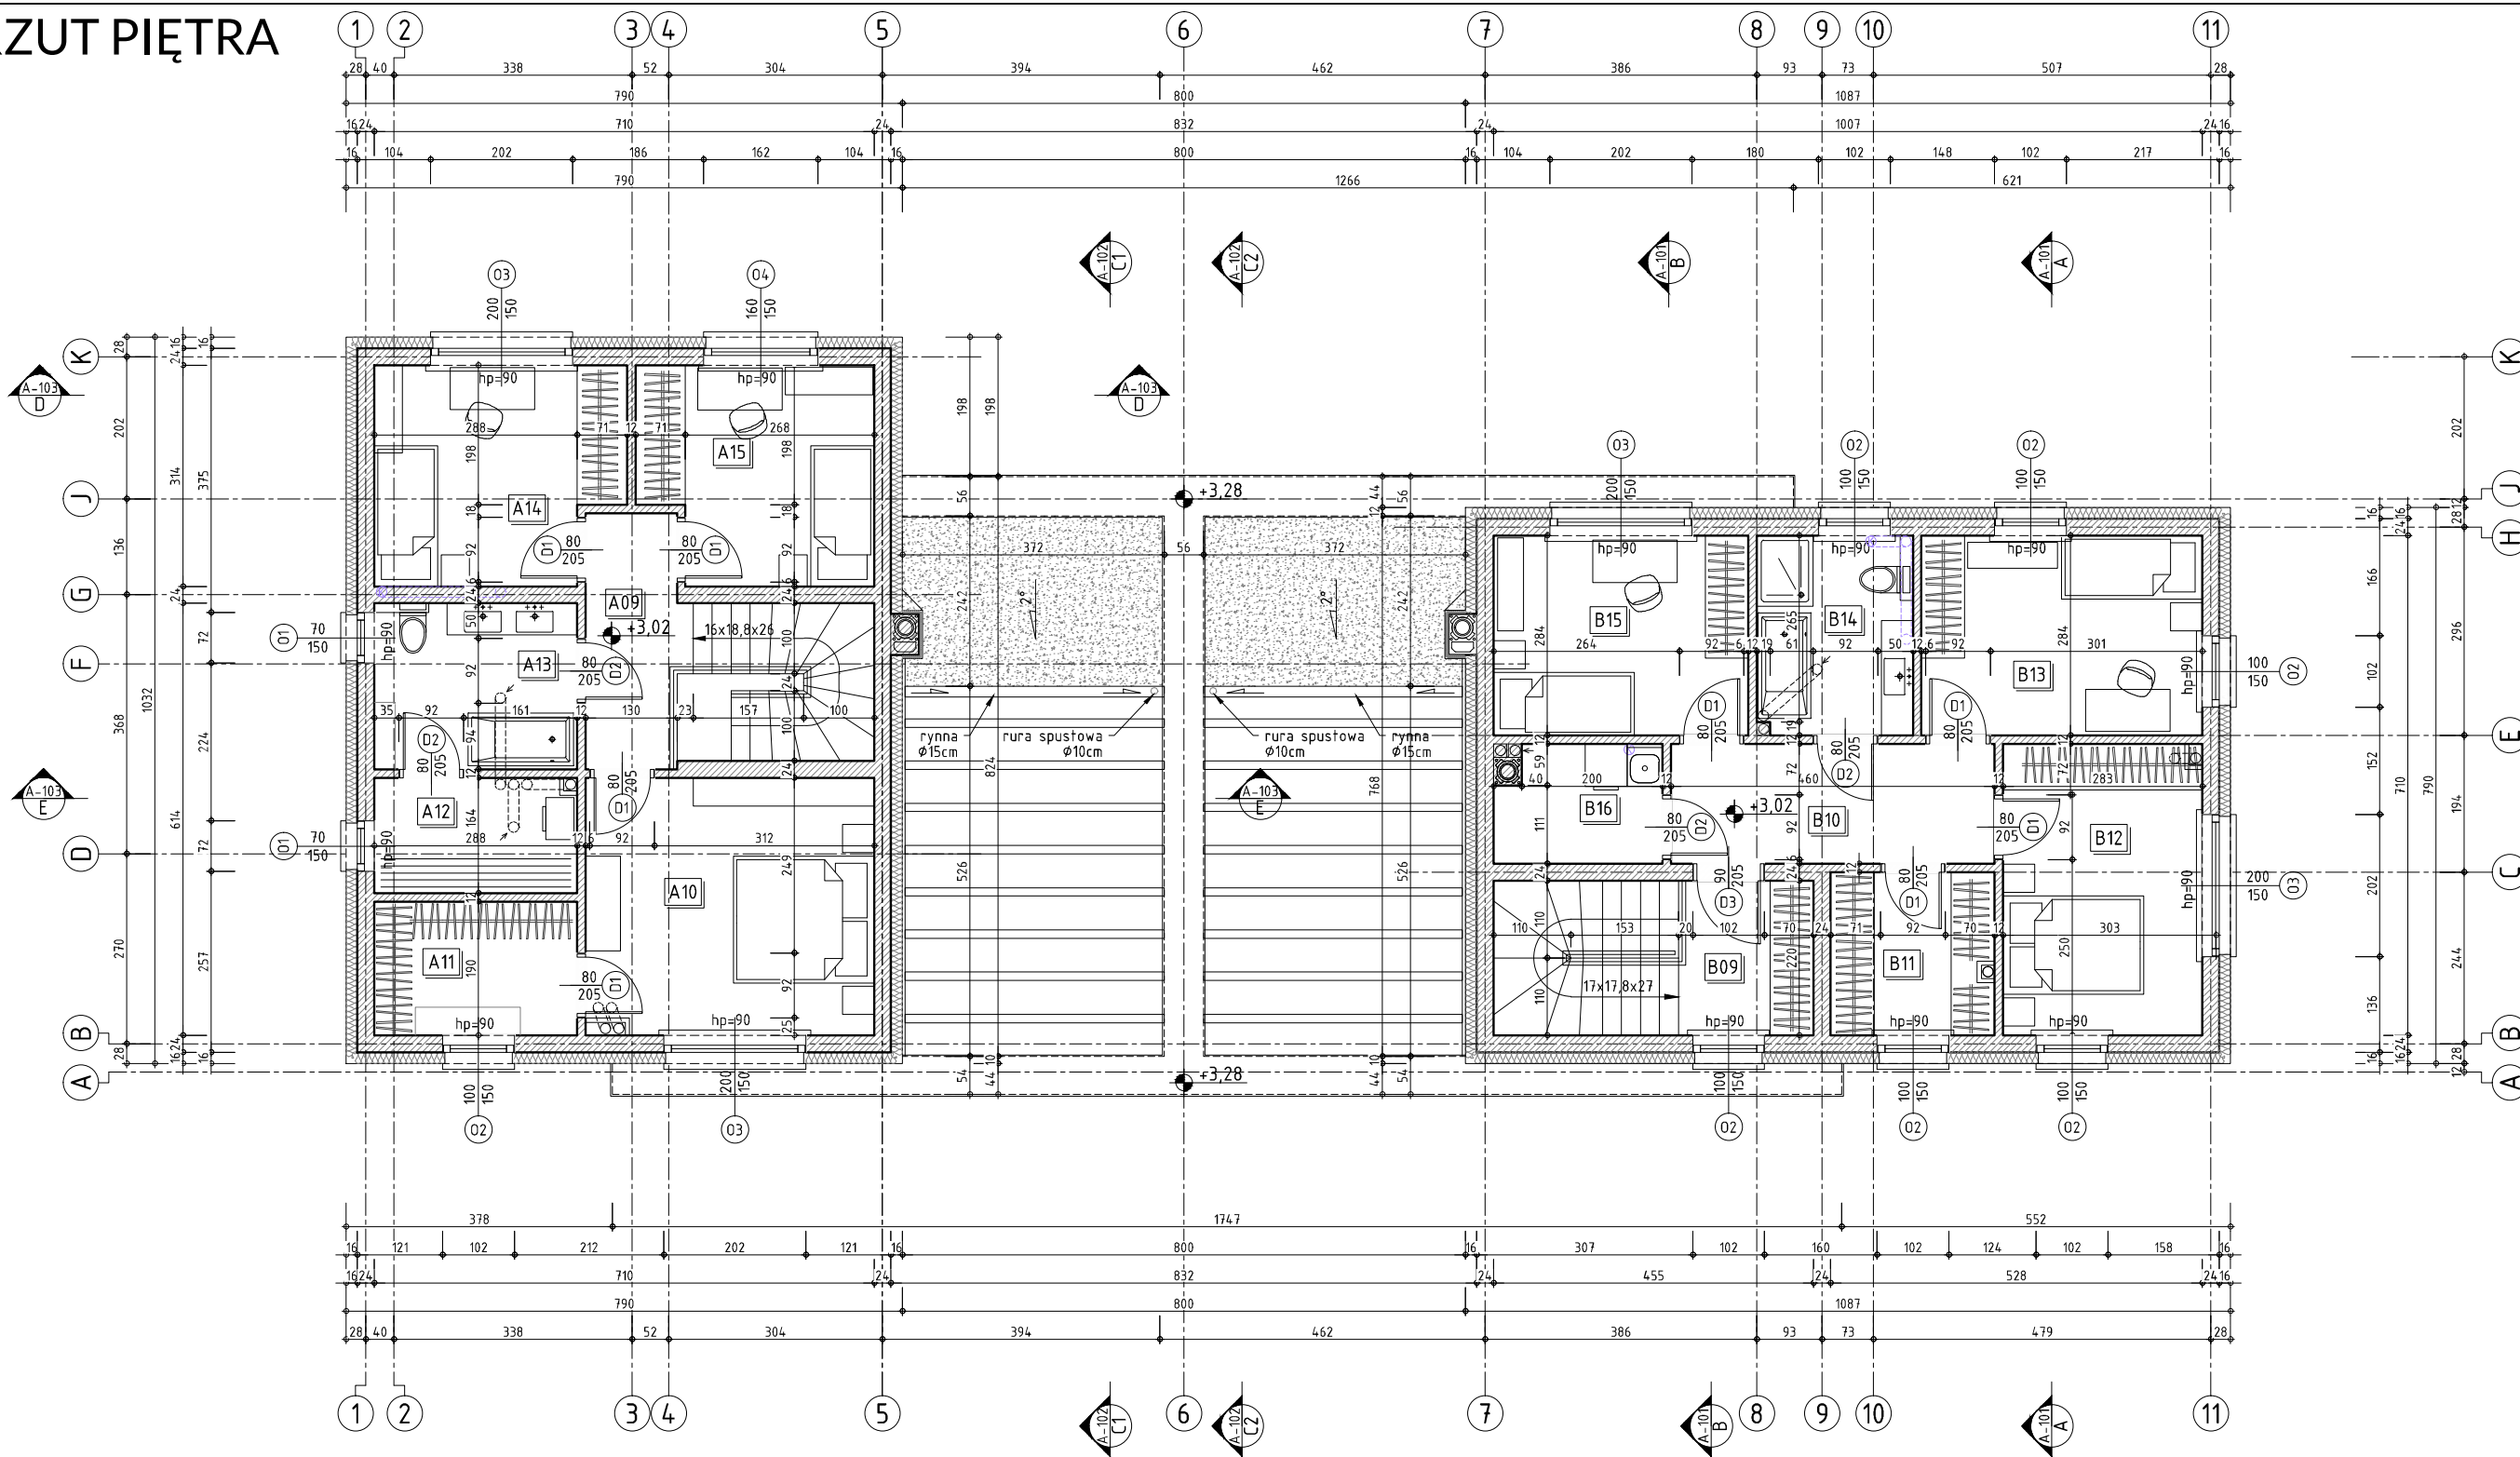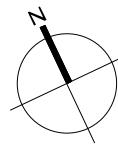

NR POM.	NAZWA POMIESZCZENIA	POW. POM. [m ²]	TYP POSADZKI
PIĘTRO - LOKAL "B"			
B09	KLATKA SCHODOWA	4,22m ²	PANEL/PARKI.
B10	KORYTARZ	7,82m ²	PANEL/PARKI.
B11	GARDEROBA	5,41m ²	PANEL/PARKI.
B12	POKÓJ	11,72m ²	PANEL/PARKI.
B13	POKÓJ	9,82m ²	PANEL/PARKI.
B14	ŁAZIENKA	6,27m ²	CERAMICZNA
B15	POKÓJ	10,28m ²	PANEL/PARKI.
B16	PRALNIA	3,84m ²	CERAMICZNA
POW. UŻYTKOWA RAZEM:		59,38m ²	

LEGENDA:

- elementy żelbetowe monolityczne
- elementy gr. 24 murowane z pustaków ceramicznych lub bloków silikatowych
- elementy gr. 12 murowane z bloczków gazobetonowych
- wywiewka kanalizacji sanitarnej ponad dach
- pustak kominowy Leier Ø20cm
- pustak wentylacyjny Ø15cm
- wentylacja z rury spiro Ø15cm z wywiewką ponad dach
- wywiewka wentylacji ponad dach

10 cm

10 cm